


Ärende Anläggningsåtgärd berörande Vidja ga:4 (omprövning)	Kommun Huddinge	Län Stockholm
	Nybildade fastigheter	
Förrättningslantmätare <i>Karin Almgren</i> Karin Almgren	Registreringsdatum <input checked="" type="checkbox"/> Uppgift om åtgärd för rättningen avsett har införts i fastighetsregistret För lantmäterimyndigheten	

FASTIGHETSÄTTSLIG BESKRIVNING, aktbilaga BE

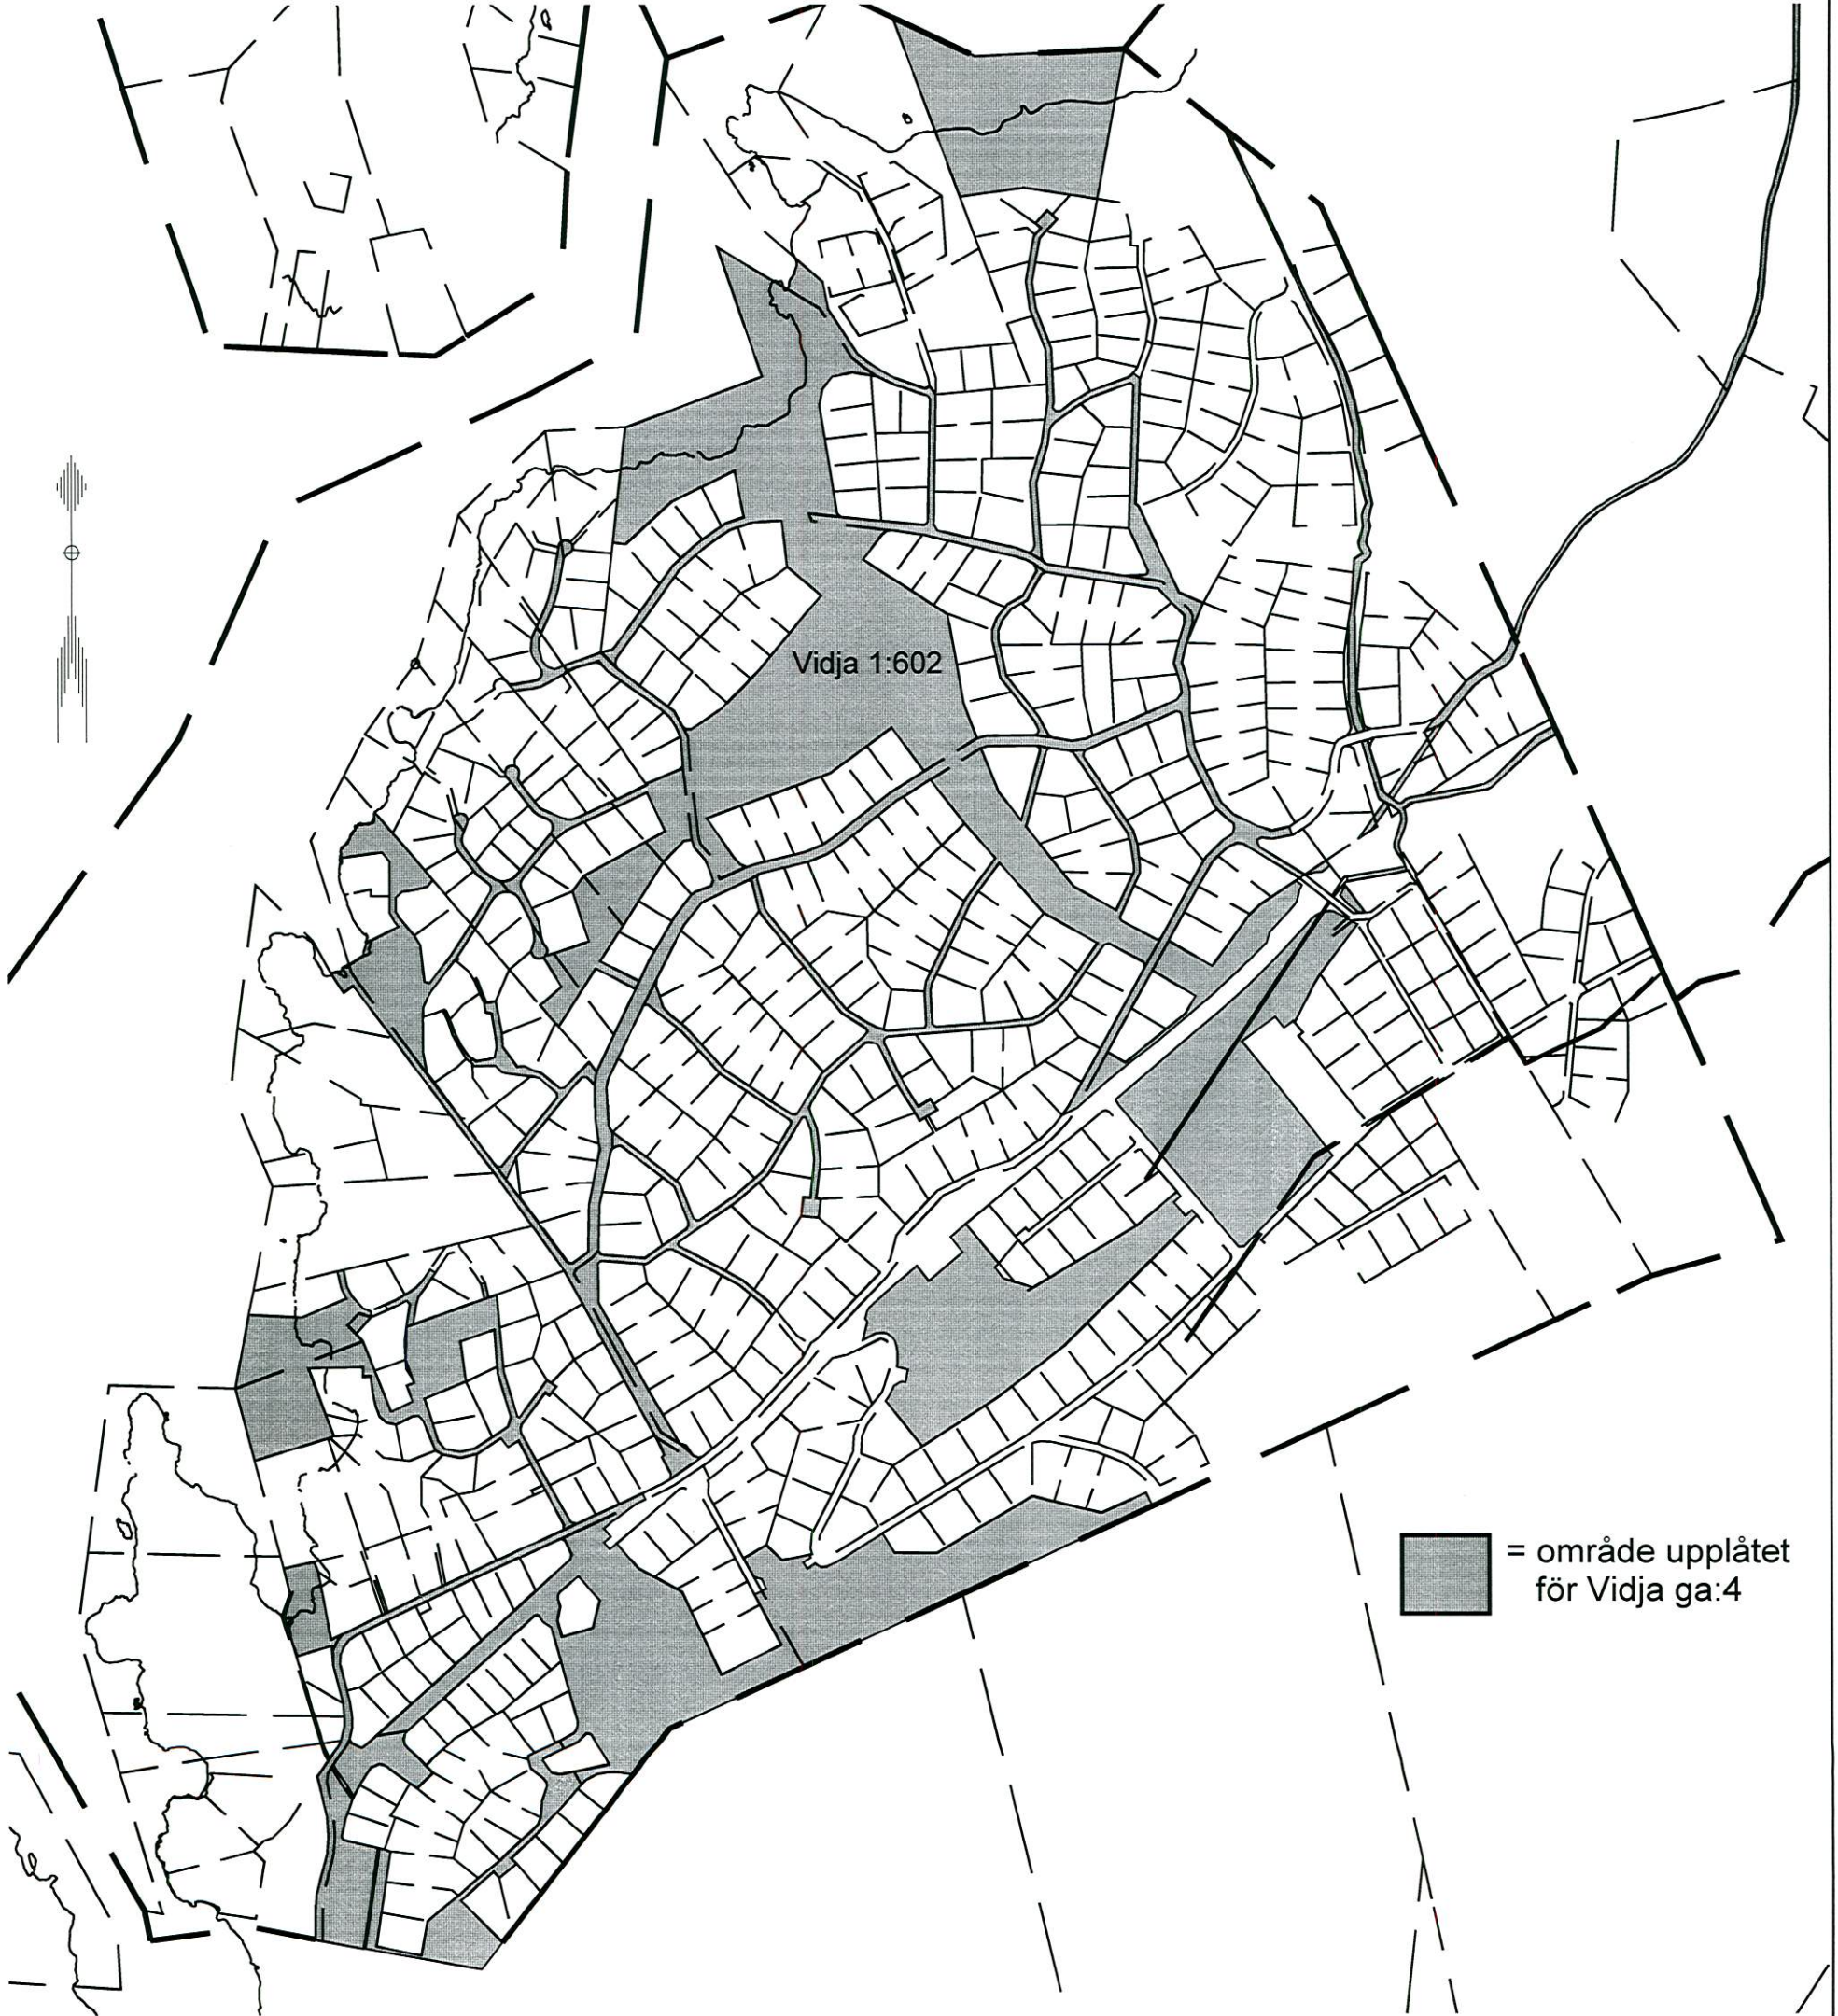

Skala 1: 8000	Framställd genom utdrag ur kartdatabas	Utritn.datum 2013-11-28
Mätning -	Beräkning -	Ritning LL